


PLANBEZEICHNUNG:
ENTWURF SCHNITTPROFIL A

MASSTAB
1:200

LEX-KERFERS
LANDSCHAFTSARCHITEKTEN BDLA

□ EMLING 25
85461 BOCKHORN
TEL. 08122/943801 FAX. /943802
mail@lex-kerfers.de

□ SEIDLSTRASSE 25
80335 MÜNCHEN
TEL. 089/51519604 FAX. /51519605
rams@lex-kerfers.de

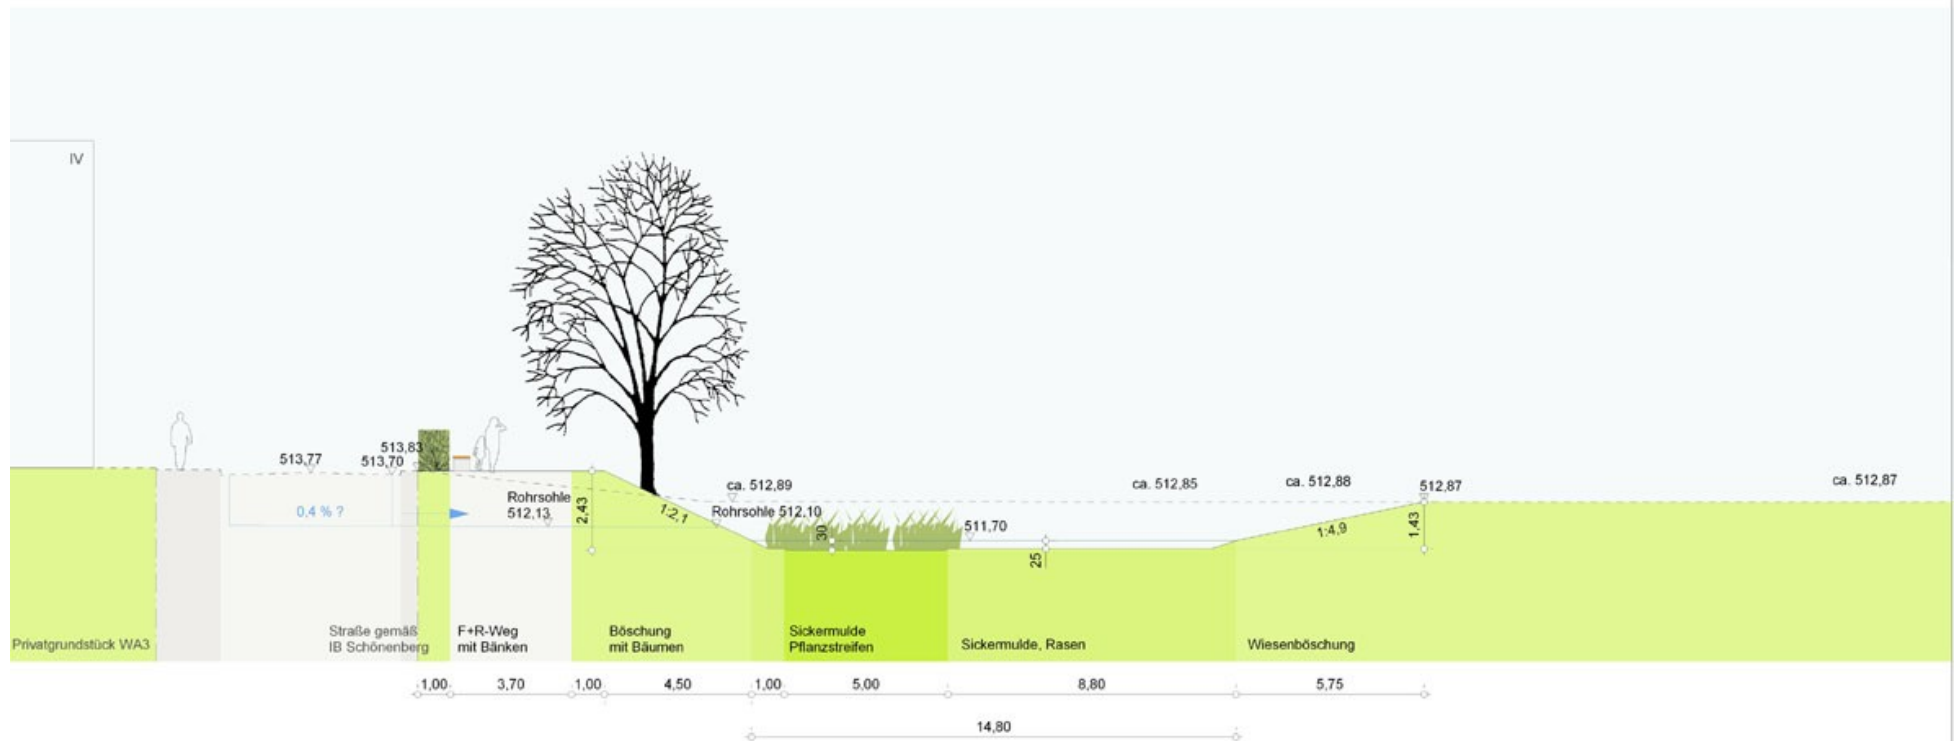


PLANBEZEICHNUNG:
ENTWURF SCHNITTPROFIL C

MASSSTAB
1:200

LEX-KERFERS
LANDSCHAFTSARCHITEKTEN BDLA

✉ EMLING 25
85461 BOCKHORN
TEL. 08122/943801 FAX. /943802
mail@lex-kerfers.de

✉ SEIDLSTRASSE 25
80335 MÜNCHEN
TEL. 089/51519604 FAX. /51519605
rams@lex-kerfers.de

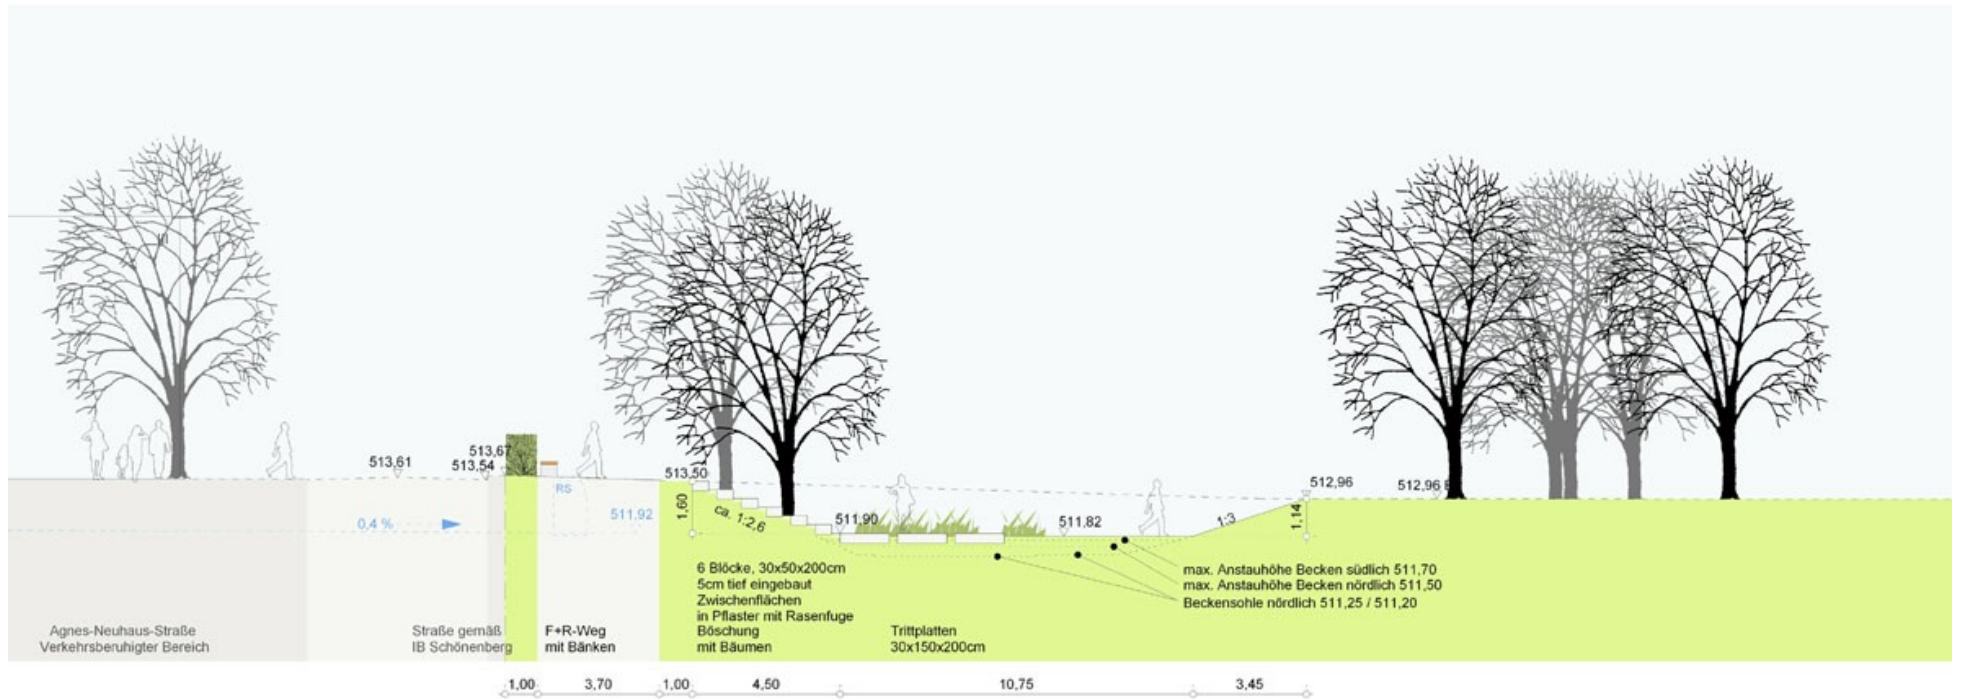

PLANBEZEICHNUNG:
ENTWURF SCHNITTPROFIL B

MASSTAB
1:200

LEX-KERFERS
 LANDSCHAFTSARCHITEKTEN BDLA

□ EMLING 25
 85461 BOCKHORN
 TEL. 08122/943801 FAX. /943802
 mail@lex-kerfers.de

□ SEIDLSTRASSE 25
 80335 MÜNCHEN
 TEL. 089/51519604 FAX. /51519605
 rams@lex-kerfers.de